

Maitre d'Ouvrage  
CREPS de La Réunion  
24 Route Philbert Tsiranana  
CS 61115  
97 495 Sainte Clotilde Cedex  
Tel : 0262 94 71 94

Architecte  
ENDEMIK  
17 Rue du Maréchal Leclerc  
97400 Saint-Denis  
Tél. 0262 41 01 97  
mail: magalie.munier@endemik.re

BET Fluides  
COTEL Darwin Concept  
4, rue Emile HUGOT  
Parc de la Technor  
BP 60128  
97492 Sainte-Clotilde CEDEX  
Tél. 0262 97 50 97  
mail:cotel@cotel-ingenierie.com

BET VRD / STRUCTURE  
FEDT  
4 rue Emile Hugot - Parc de la  
Technor  
97491 Sainte-Clotilde Cedex  
BP 70022  
Tél. 0262 73 12 20  
mail: fedt@fedt.fr

NIVEAU RDC

PLOMBERIE

REDACTEUR	DATE	ECHELLE	N° D'AFFAIRE	PHASE
F.FR - F.FU - G.J	NOVEMBRE 2022	1/50	G1-0688	DCE

INDICE	DATE	MODIFICATIONS
-	-	-



LEGENDE

ATT1 Attentes EU050 + EF

DCH1 Equipement de douche EF/EM temporisée

DCH2 Equipement de douche hydrothérapie

LV1 Lavabo EF PMR

WC1 Cuvette WC suspendue rallongée pour PMR

Canalisation EF encastrée

Canalisation EC encastrée

Canalisation EF apparent passage dans faux plafond

Canalisation EM apparent passage dans faux plafond

Canalisation EU enterrée

Canalisation EV enterrée

S/S Siphon de sol

Extincteur C02

Extincteur à eau pulvérisée


LEGENDE



Canalisation eau chaude capteur

Canalisation eau froide capteur


## PLAN EVACUATIONS EU/EV

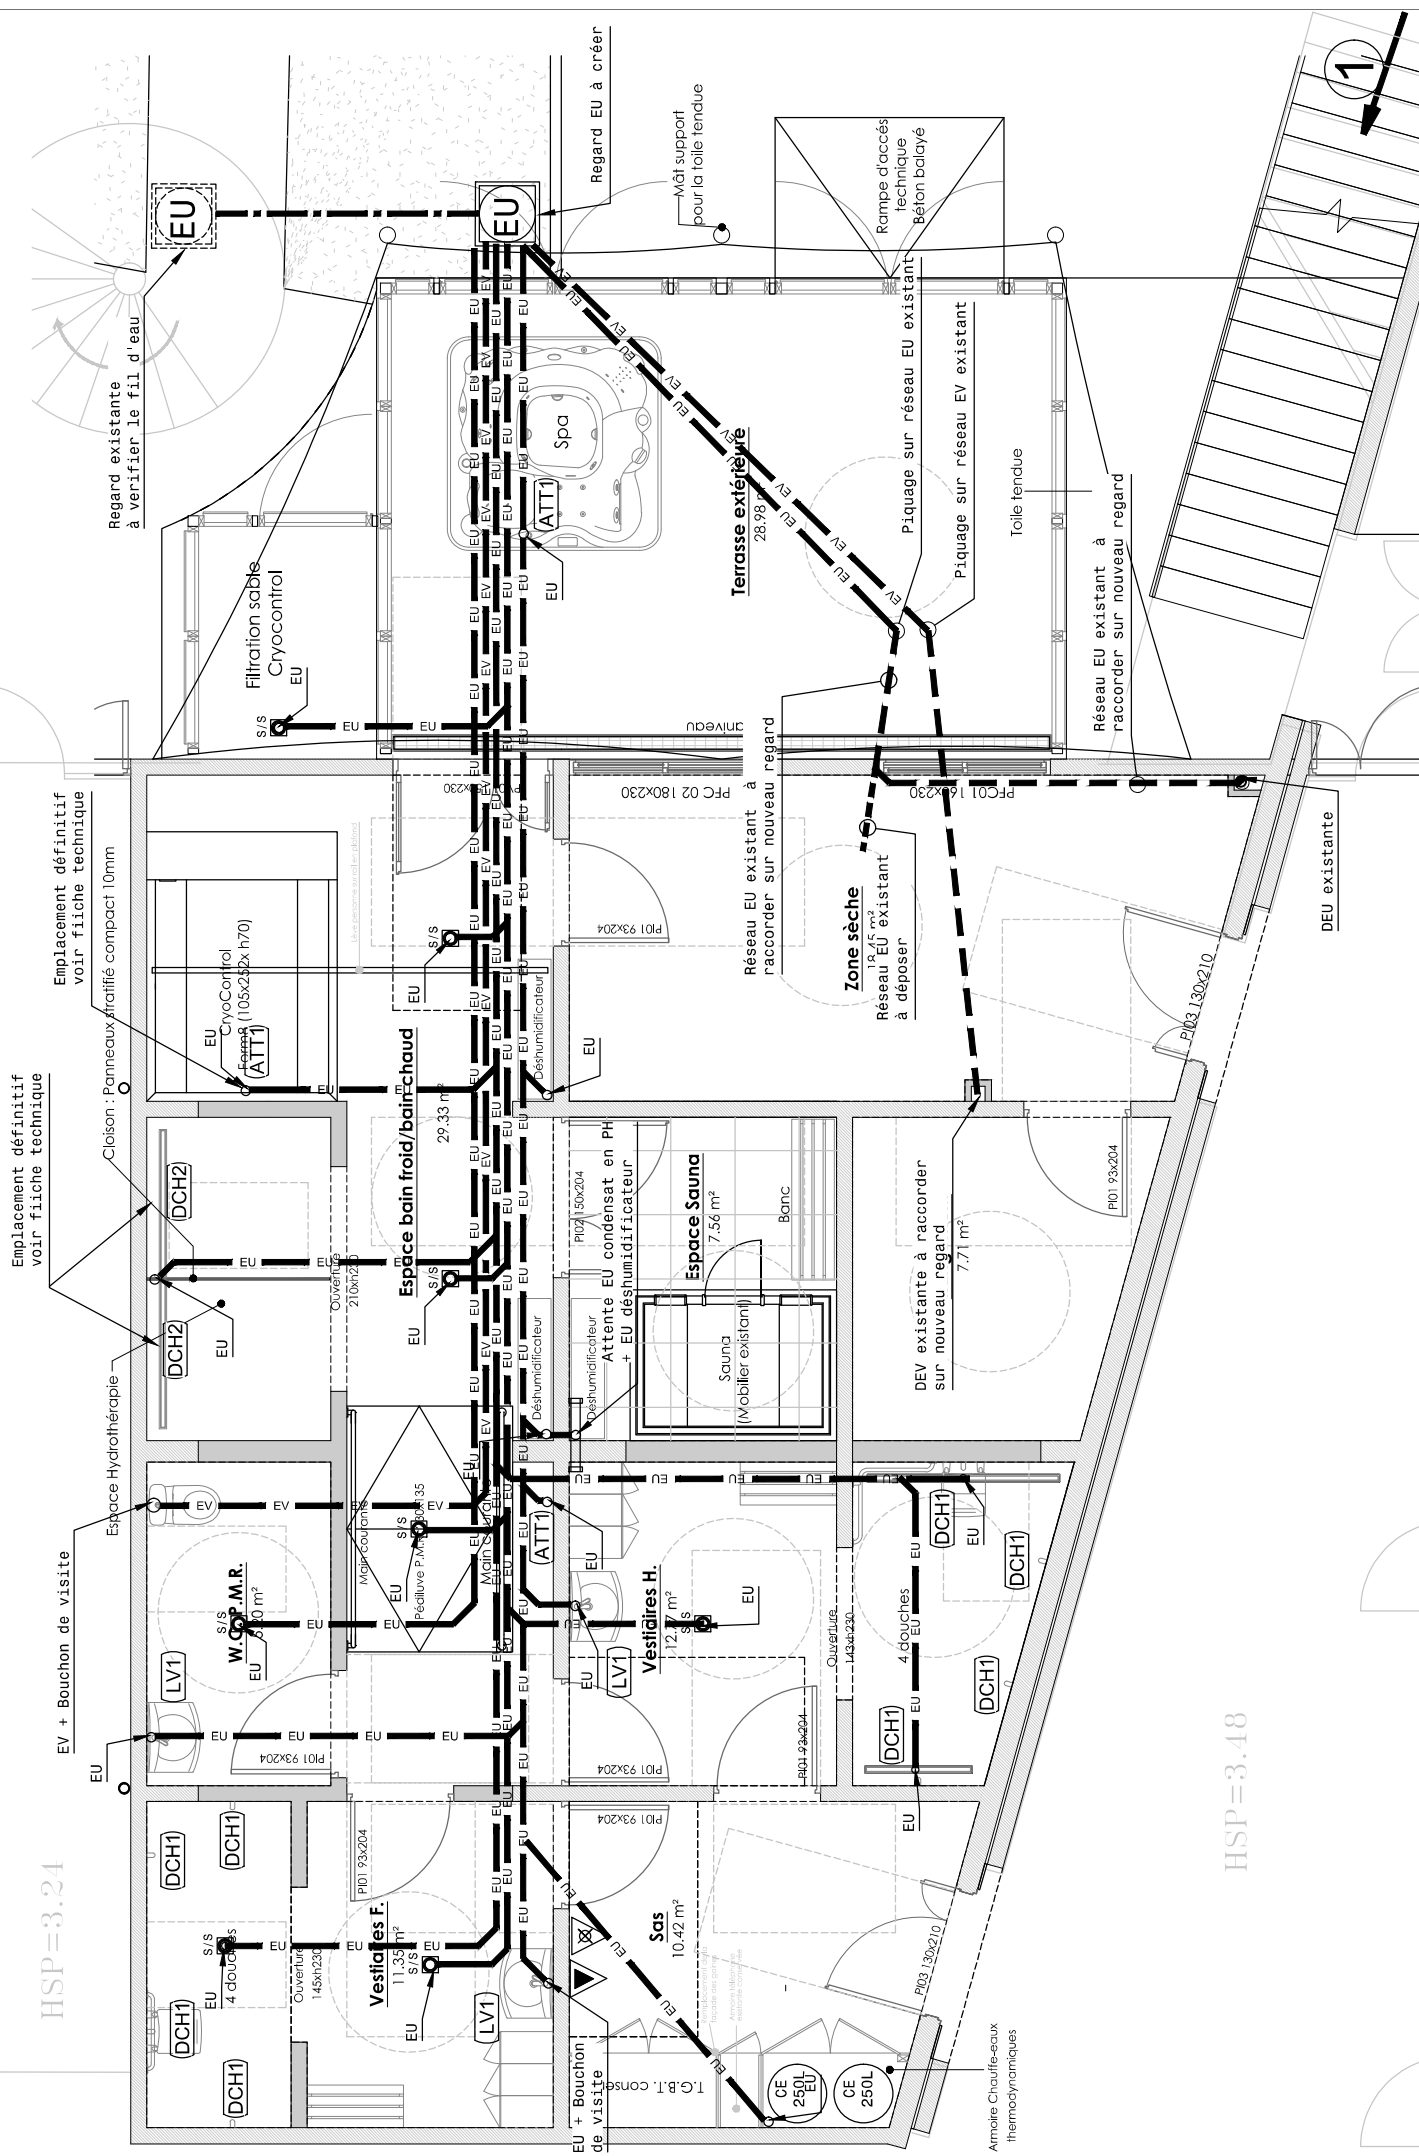

$$S=5.67\text{m}$$

HSP=2.66




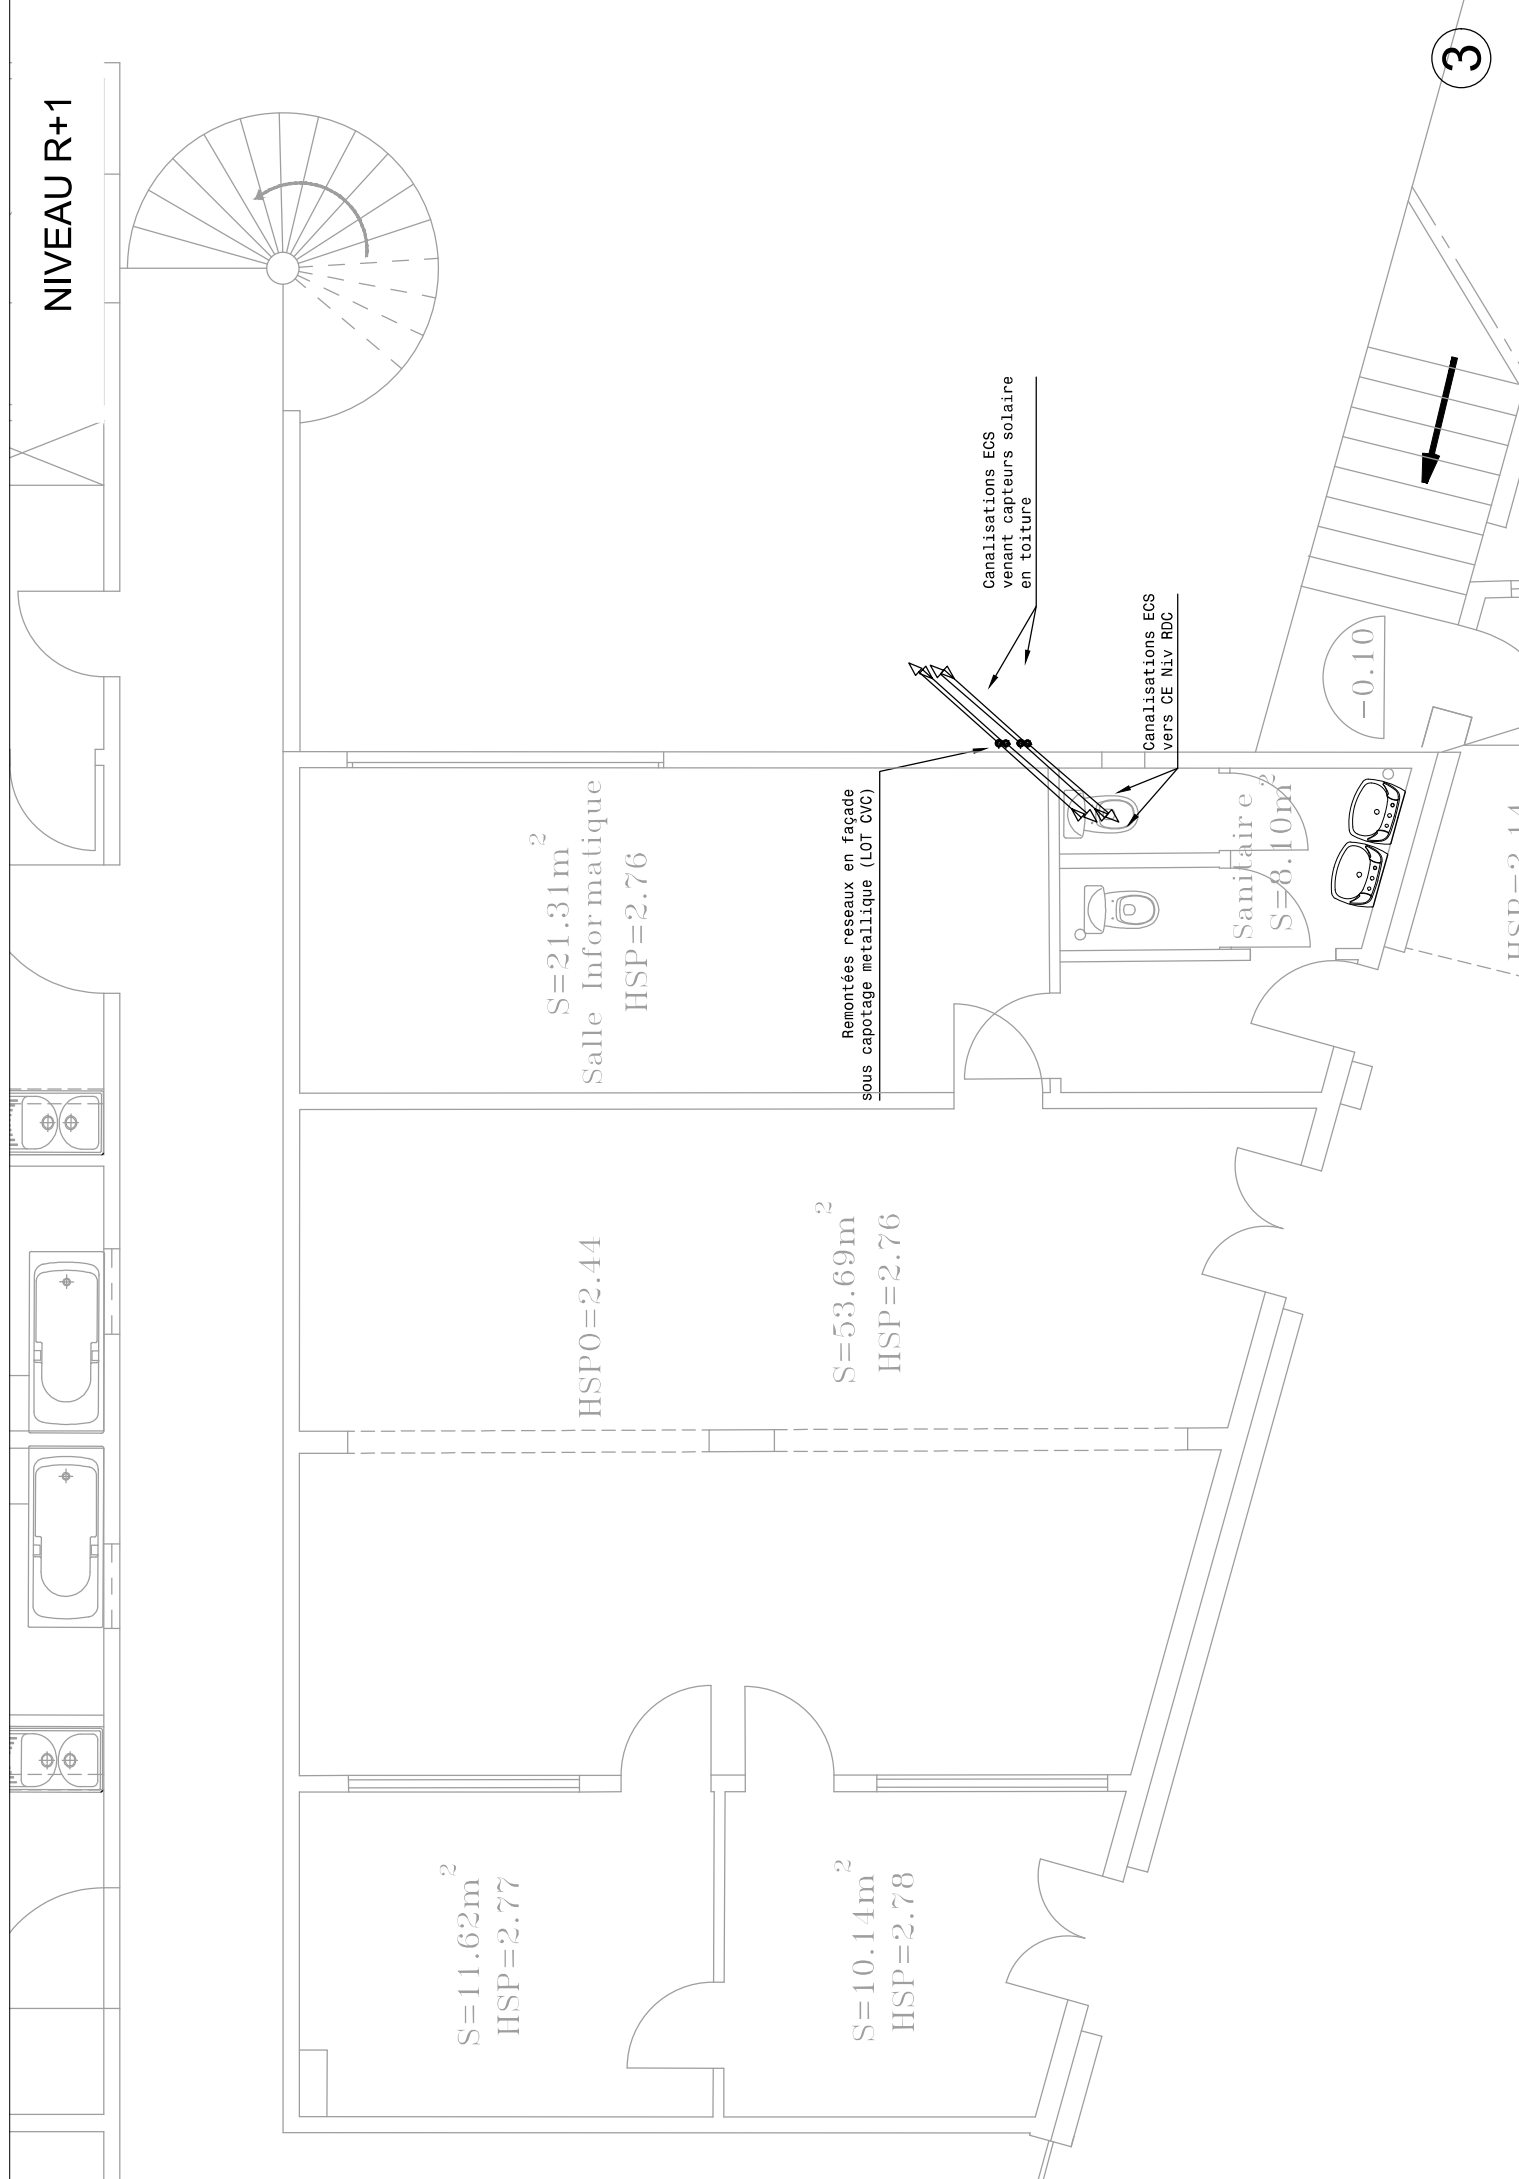

Toiture Niv R+2

NIVEAU TOITURE

Groupe VRV

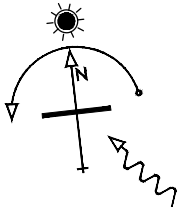

Extracteur VMC 250m3/H



Toiture terrasse  
Niv R+1

Caisson air neuf



Cheminement des réseaux  
sur chemin de câbles posé au sol

Remontées réseaux en façade  
sous capotage métallique (LOT CVC)

Canalisations ECS  
vers CE Niv RDC